


前門遺址剖面修理

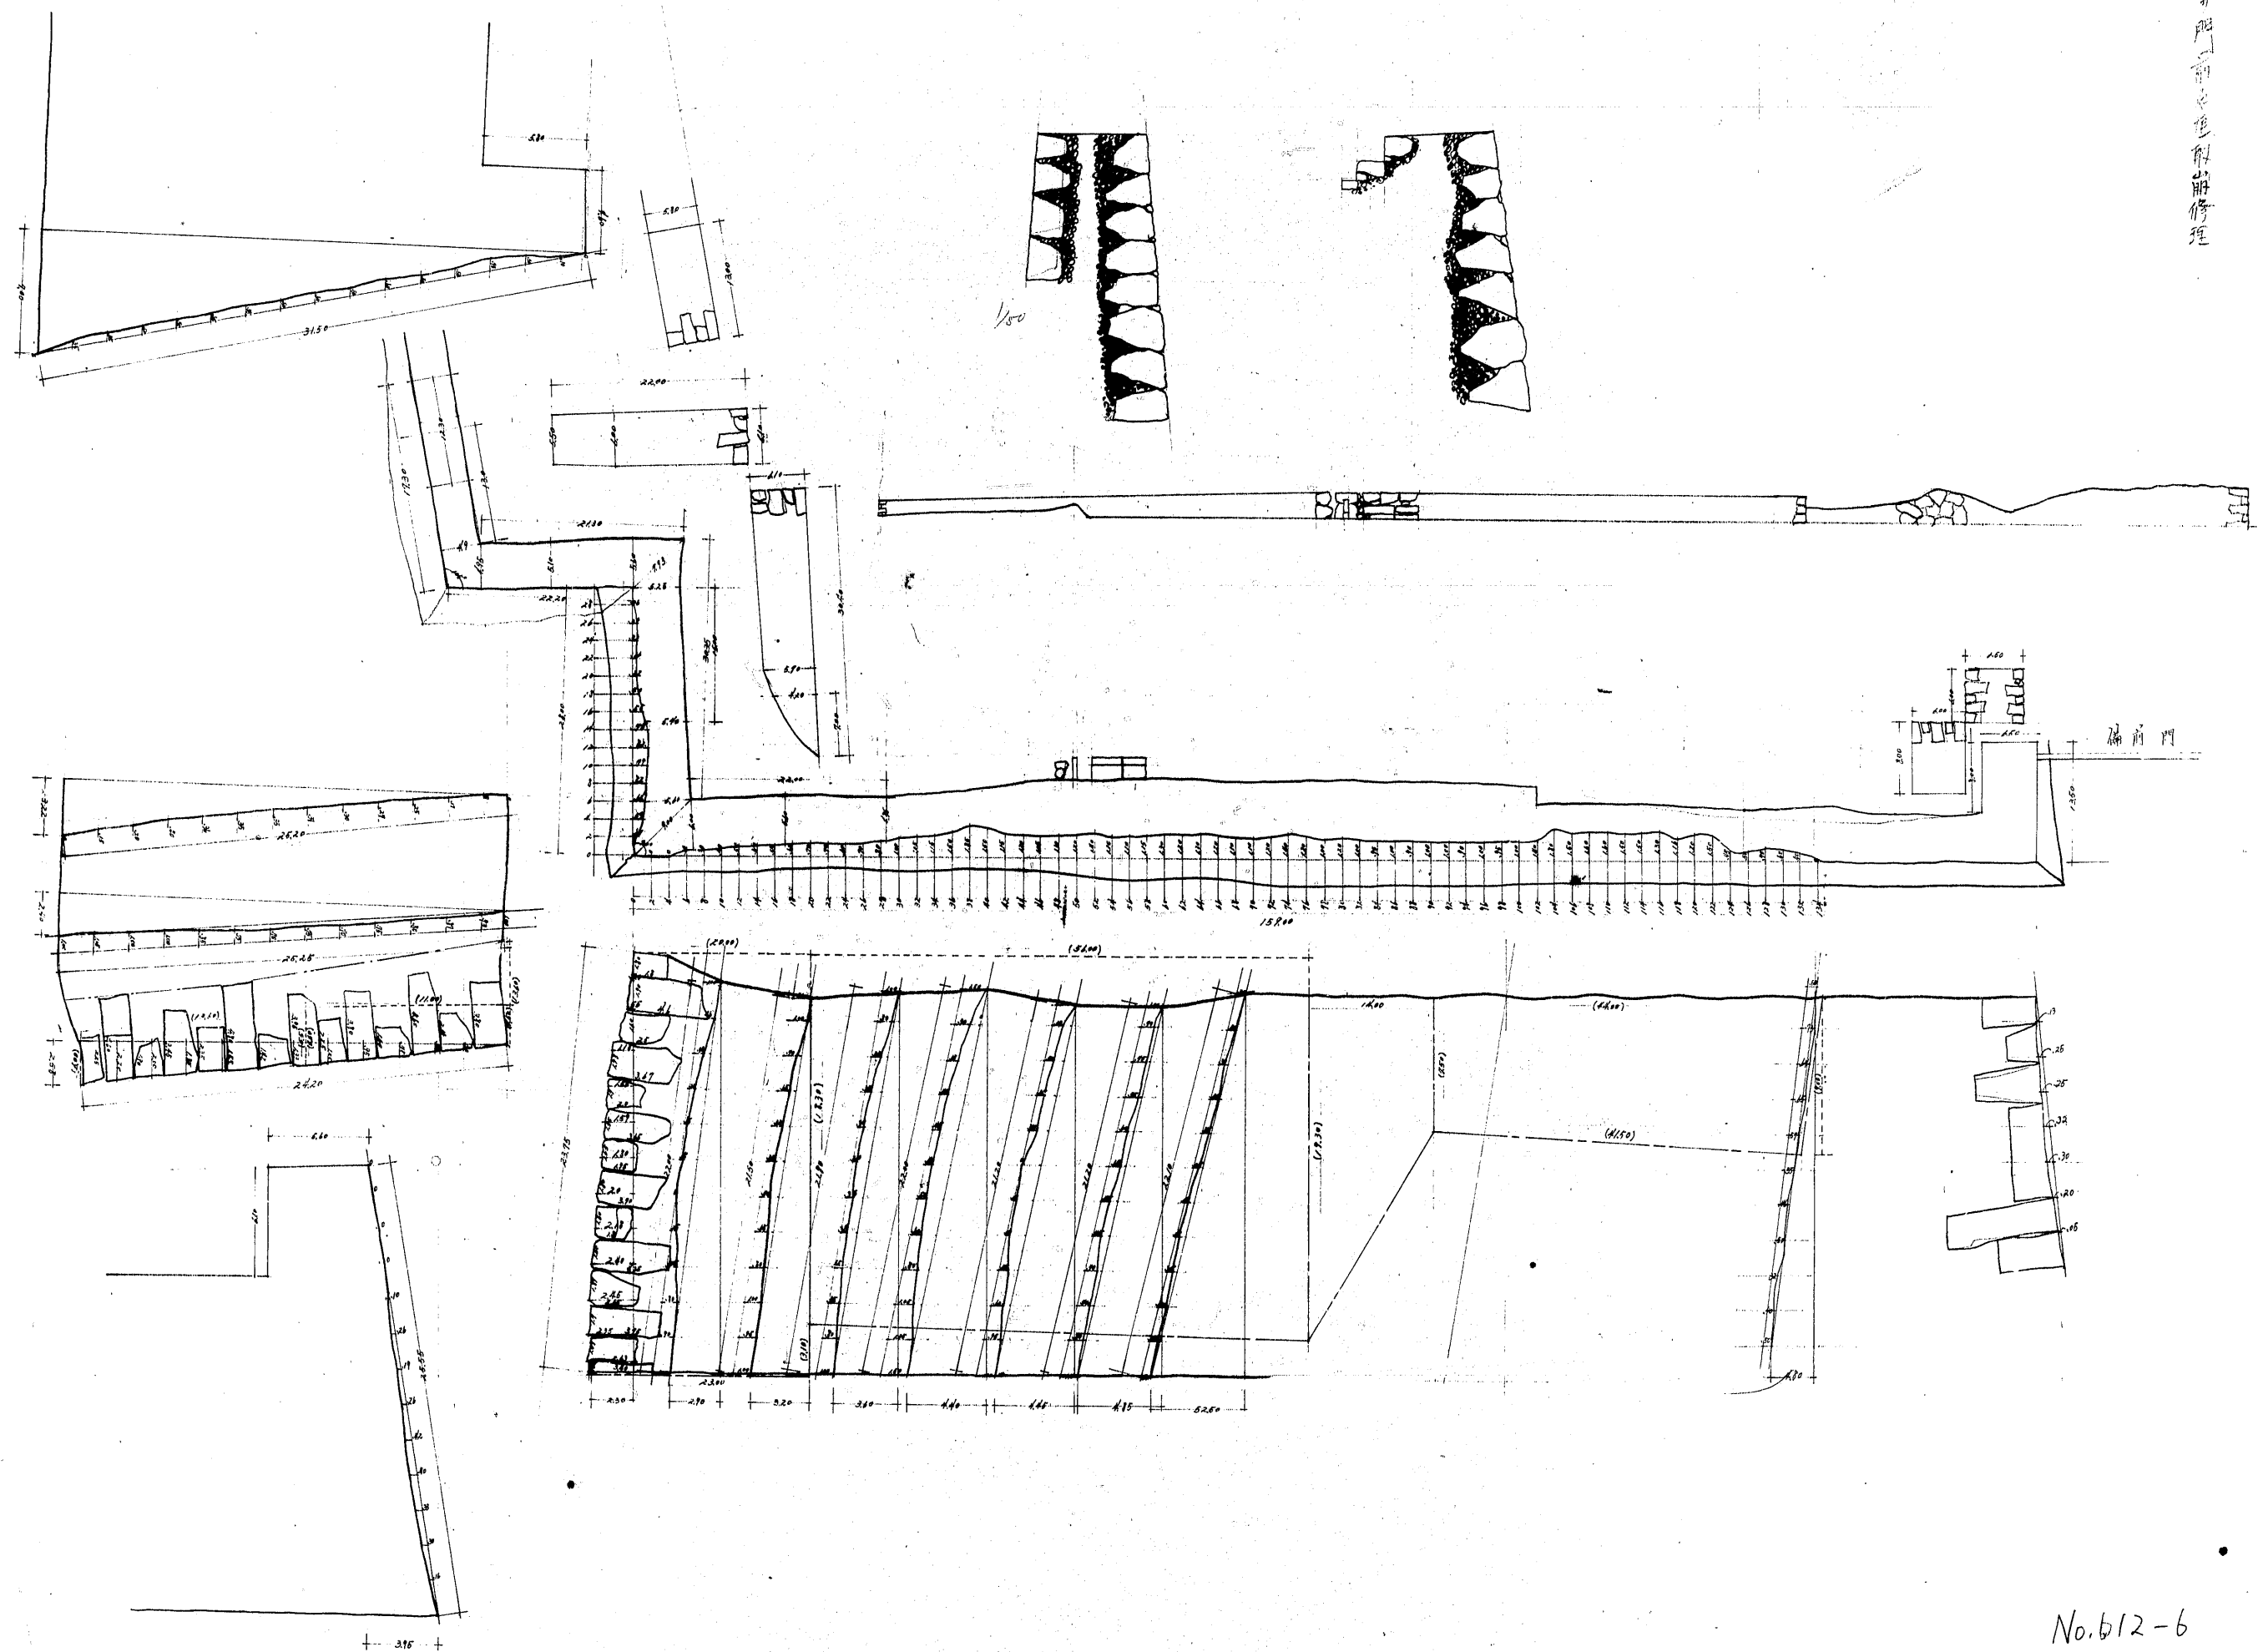

No. 612-6