


兵庫縣

姫路城天守石垣基礎石平面圖

縮尺五拾分之二

- 水石
- 礎石
- 移動礎石

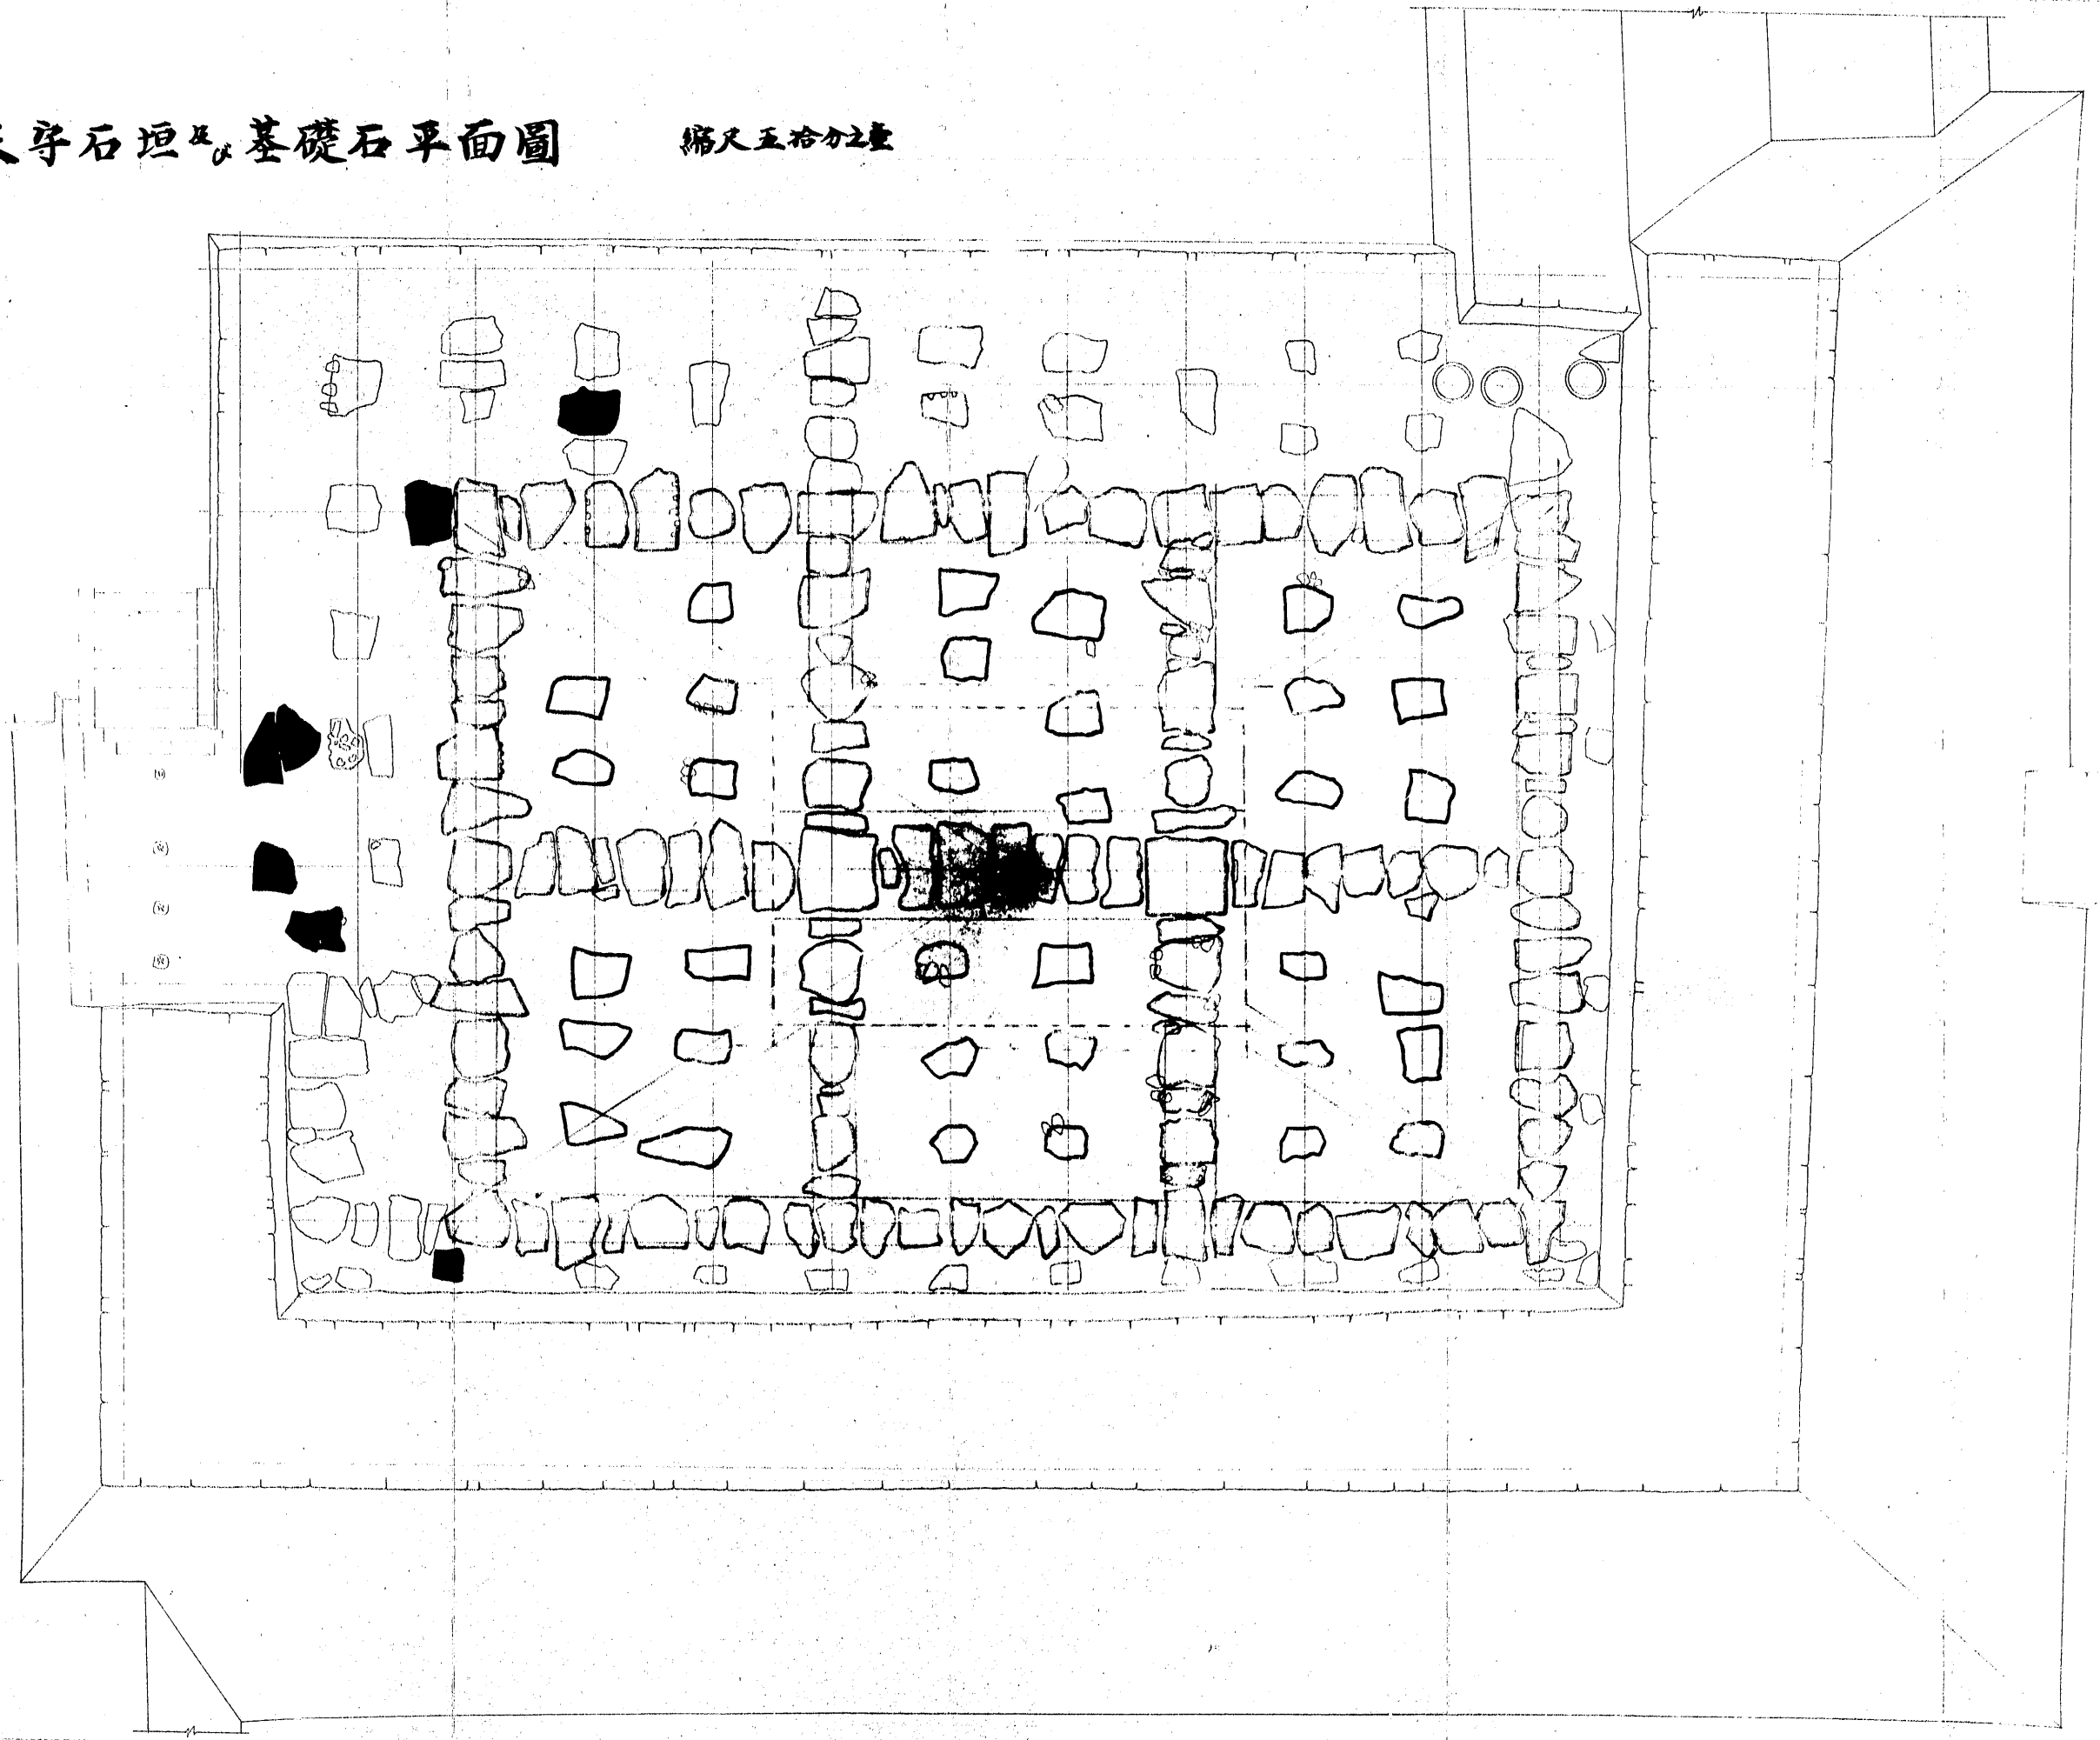

川合榮一
33.5

23-1810