


姫路城天守登梯橋断面 縮尺二百分一

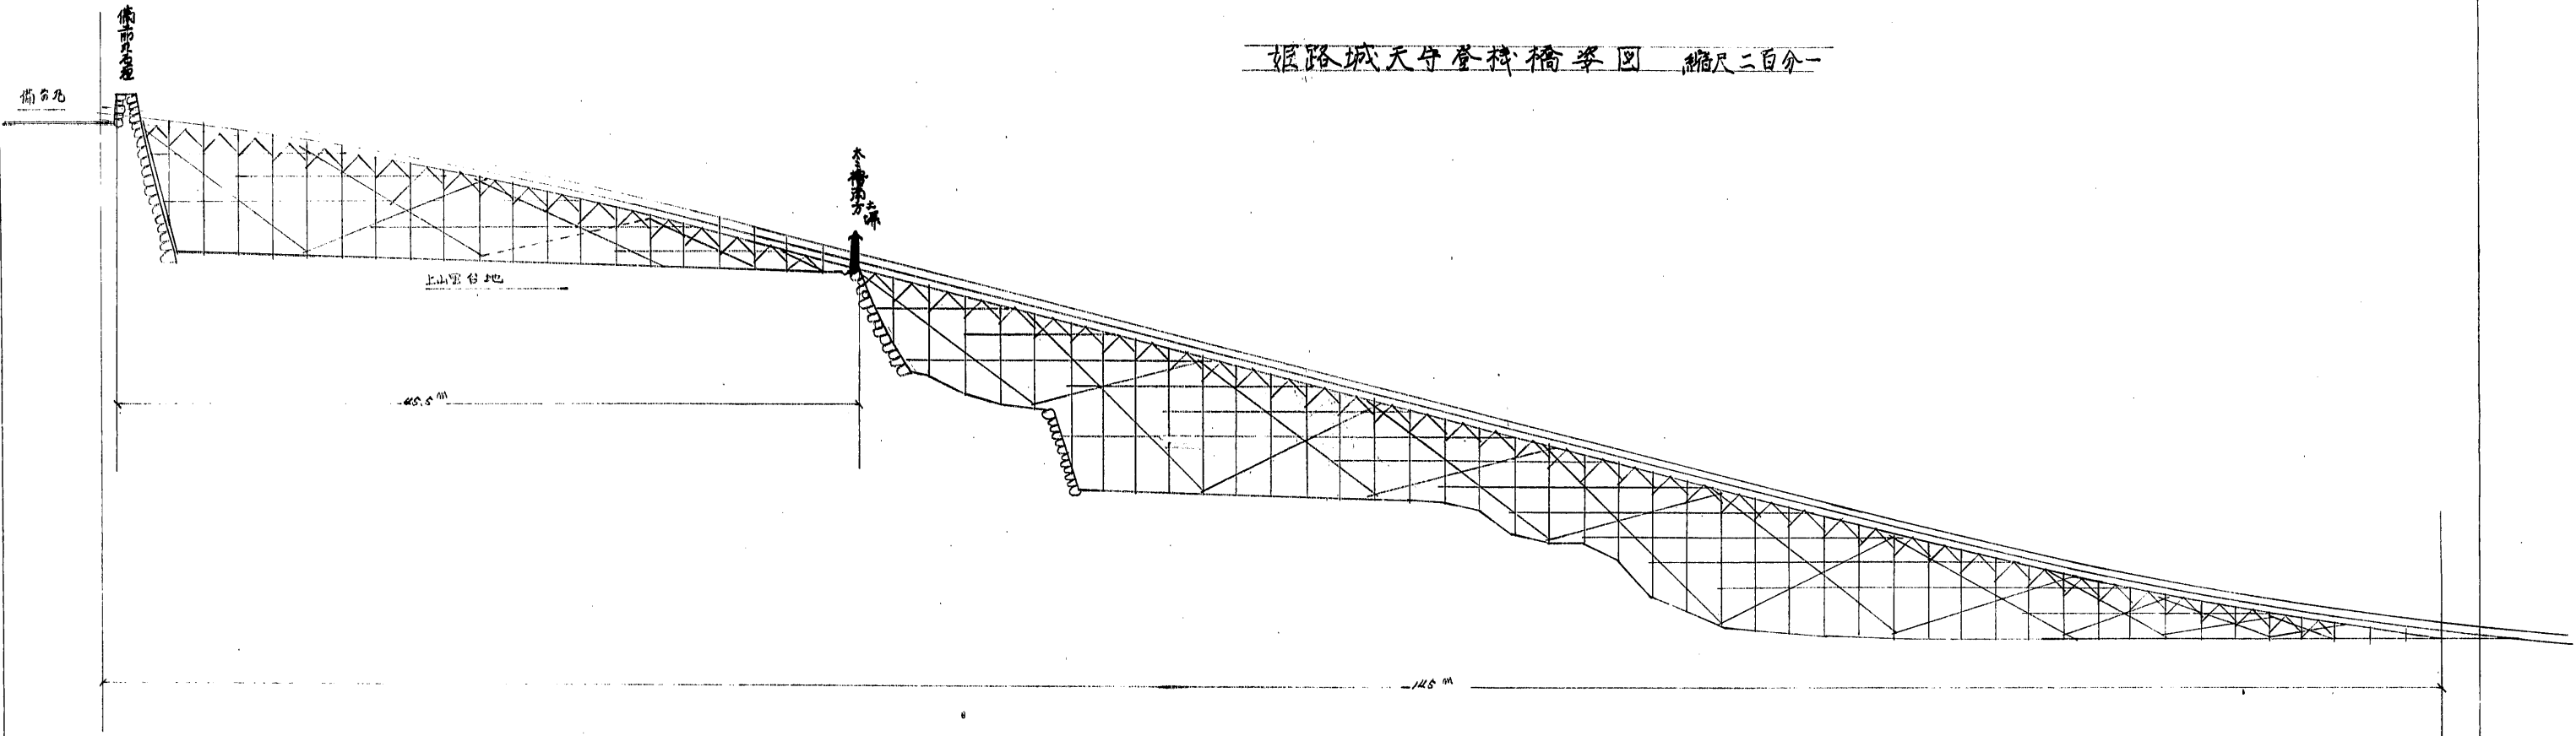

38 18/10