


55-011(5)

大天守登城橋姿図

縮尺 貳百分 一

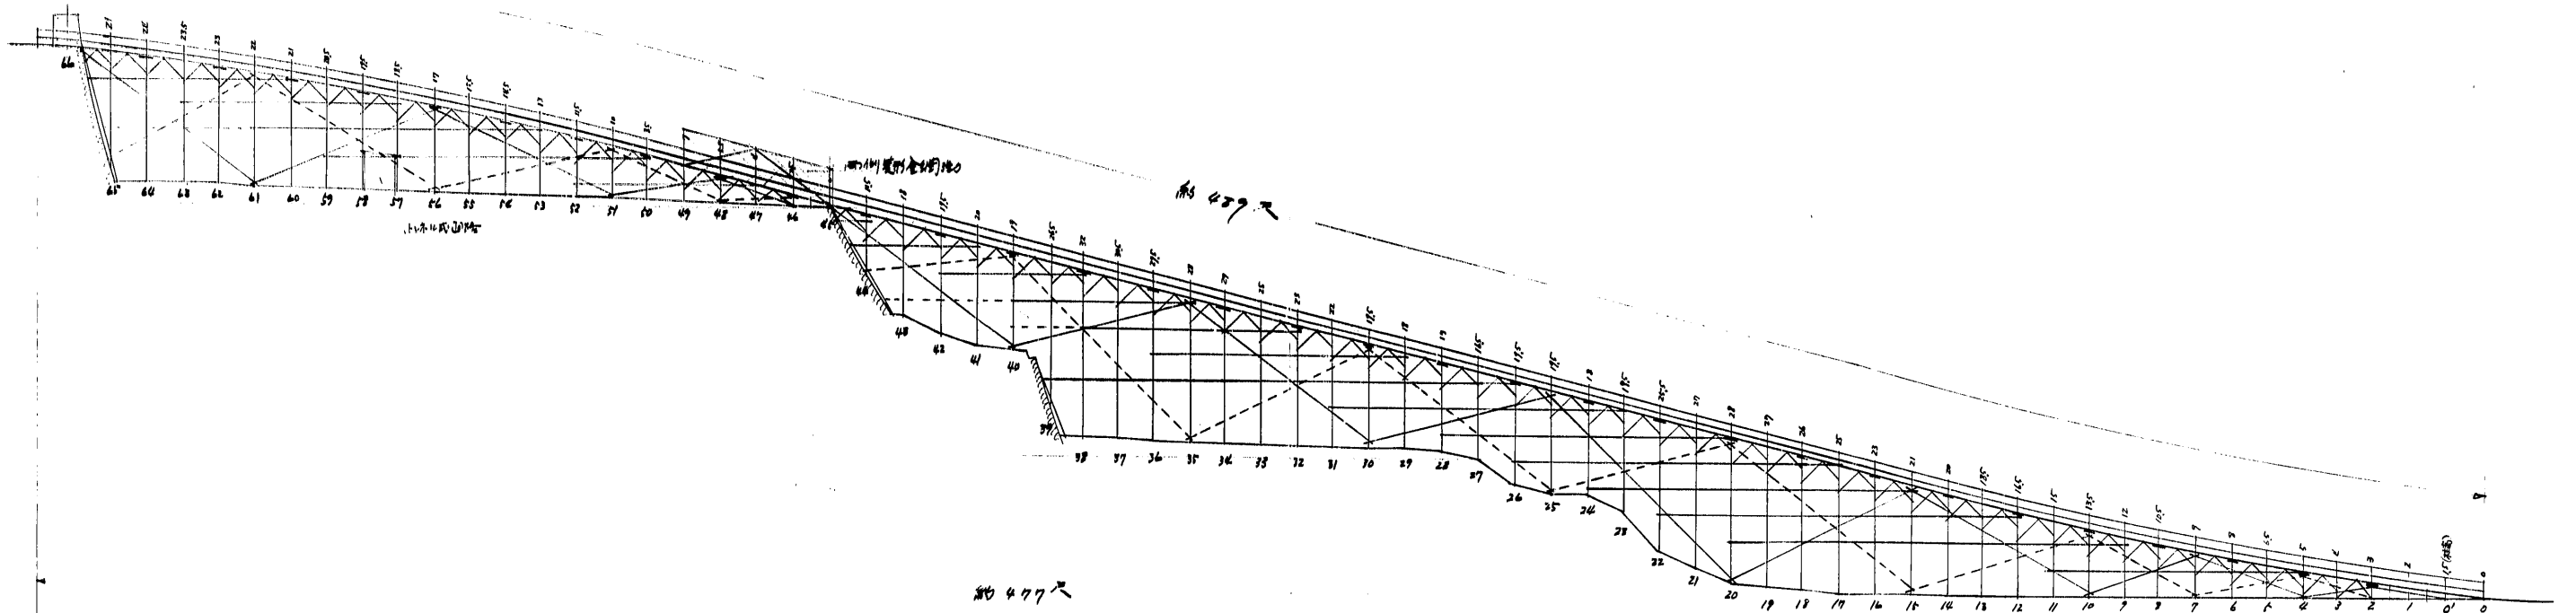

2
9