


姫路城大天守素屋根取設工事設計図 NO 1

配置図附建地足元図

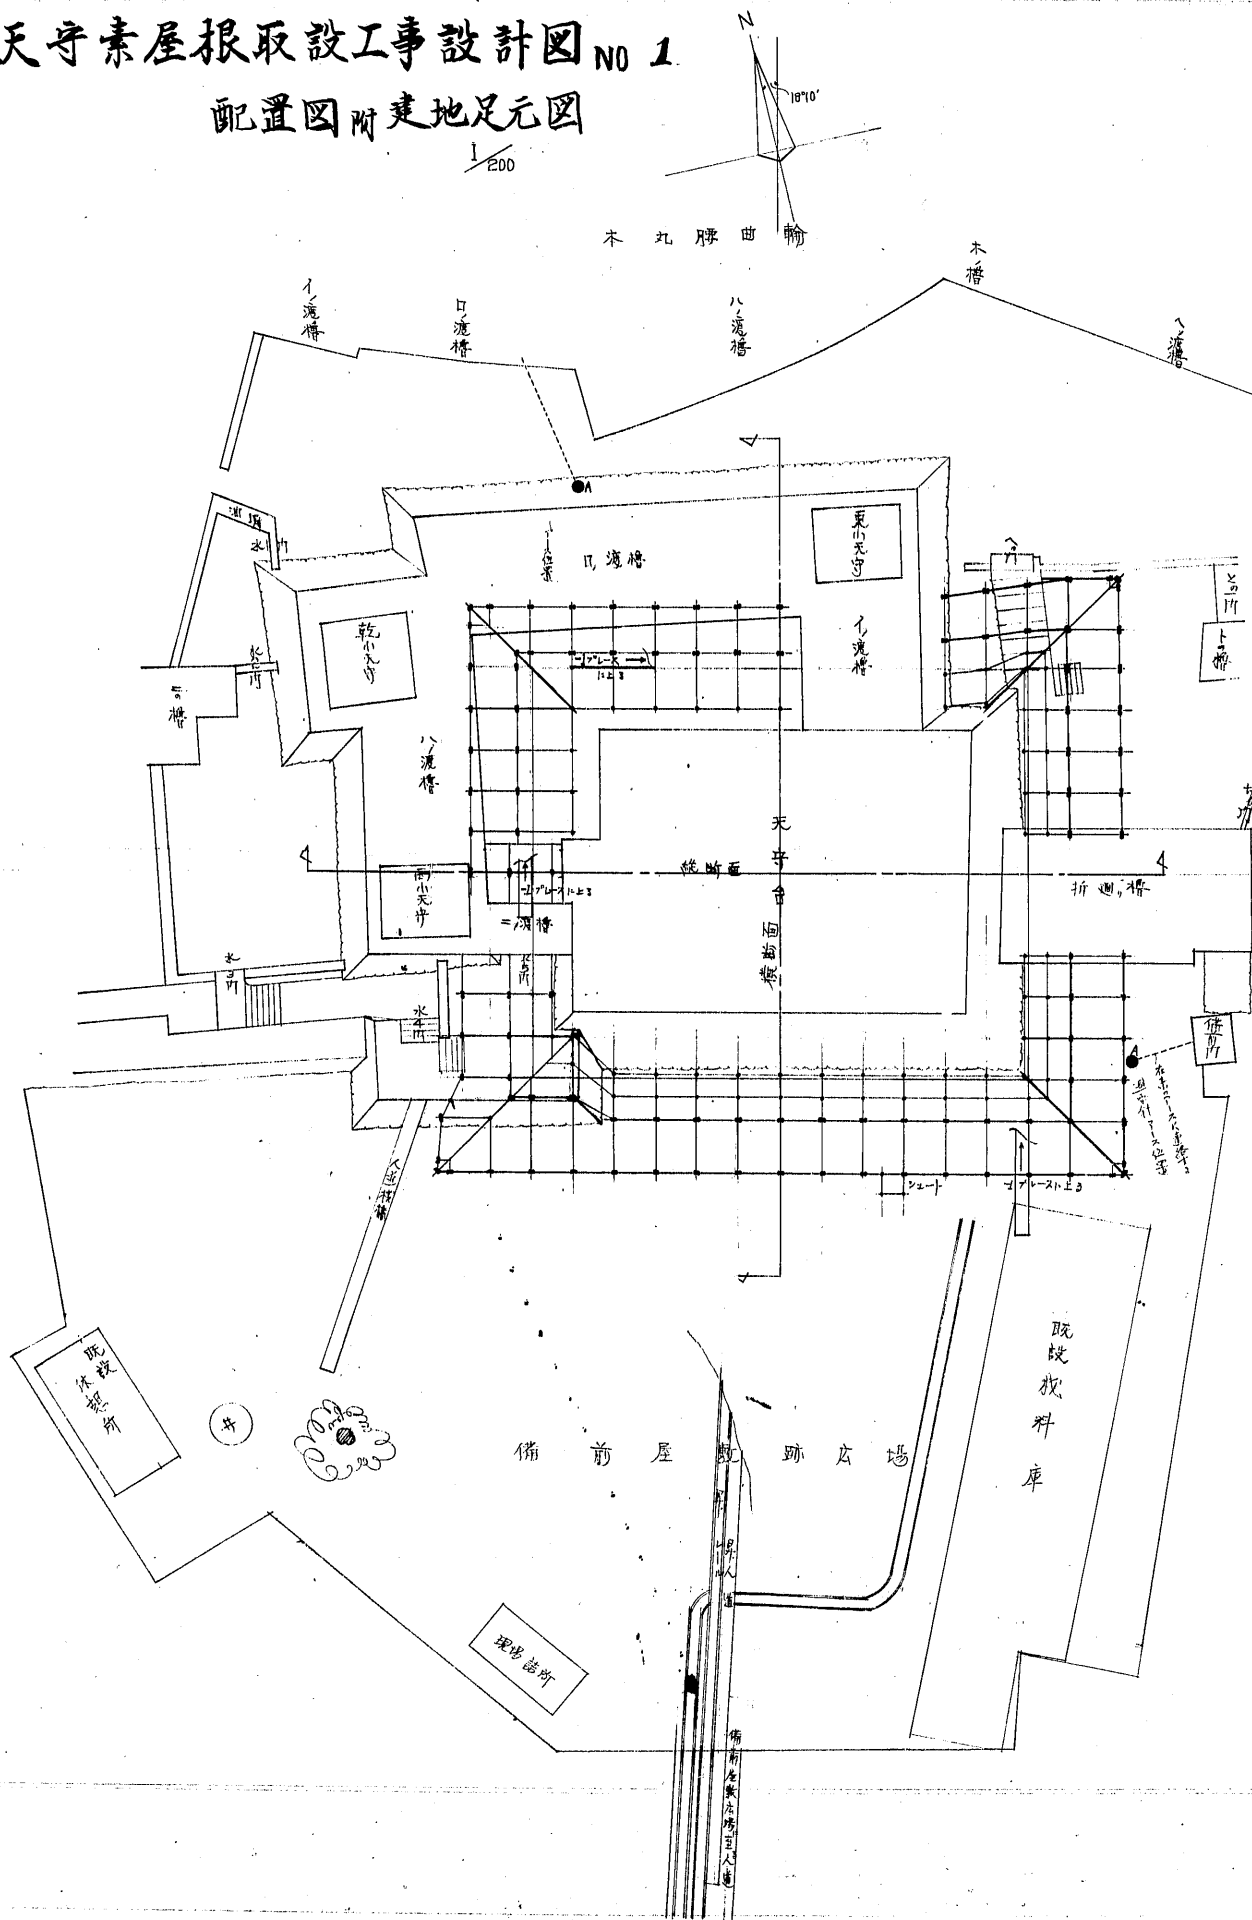

図面番号表

番号	内容
1	配置図 建地足元図
2	東面図
3	西面図
4	南面図
5	北面図
6	横断面図
7	縦断面図
8	詳細図 柱木取図
9	1 プレス木割図
10	2, 3 プレス
11	4, 5 プレス
12	-1 プレス
13	-2, -3 プレス
14	-4 プレス, 柱小屋伏図
15	柱橋一般図
16	全構造図
17	全構造詳細図







